



PŘÍČNÝ ŘEZ ULOŽENÍ POTRUBÍ

POTRUBÍ Z PVC-KG SN8 - DN 150, DN 200 - V KOMUNIKACI - SÚS

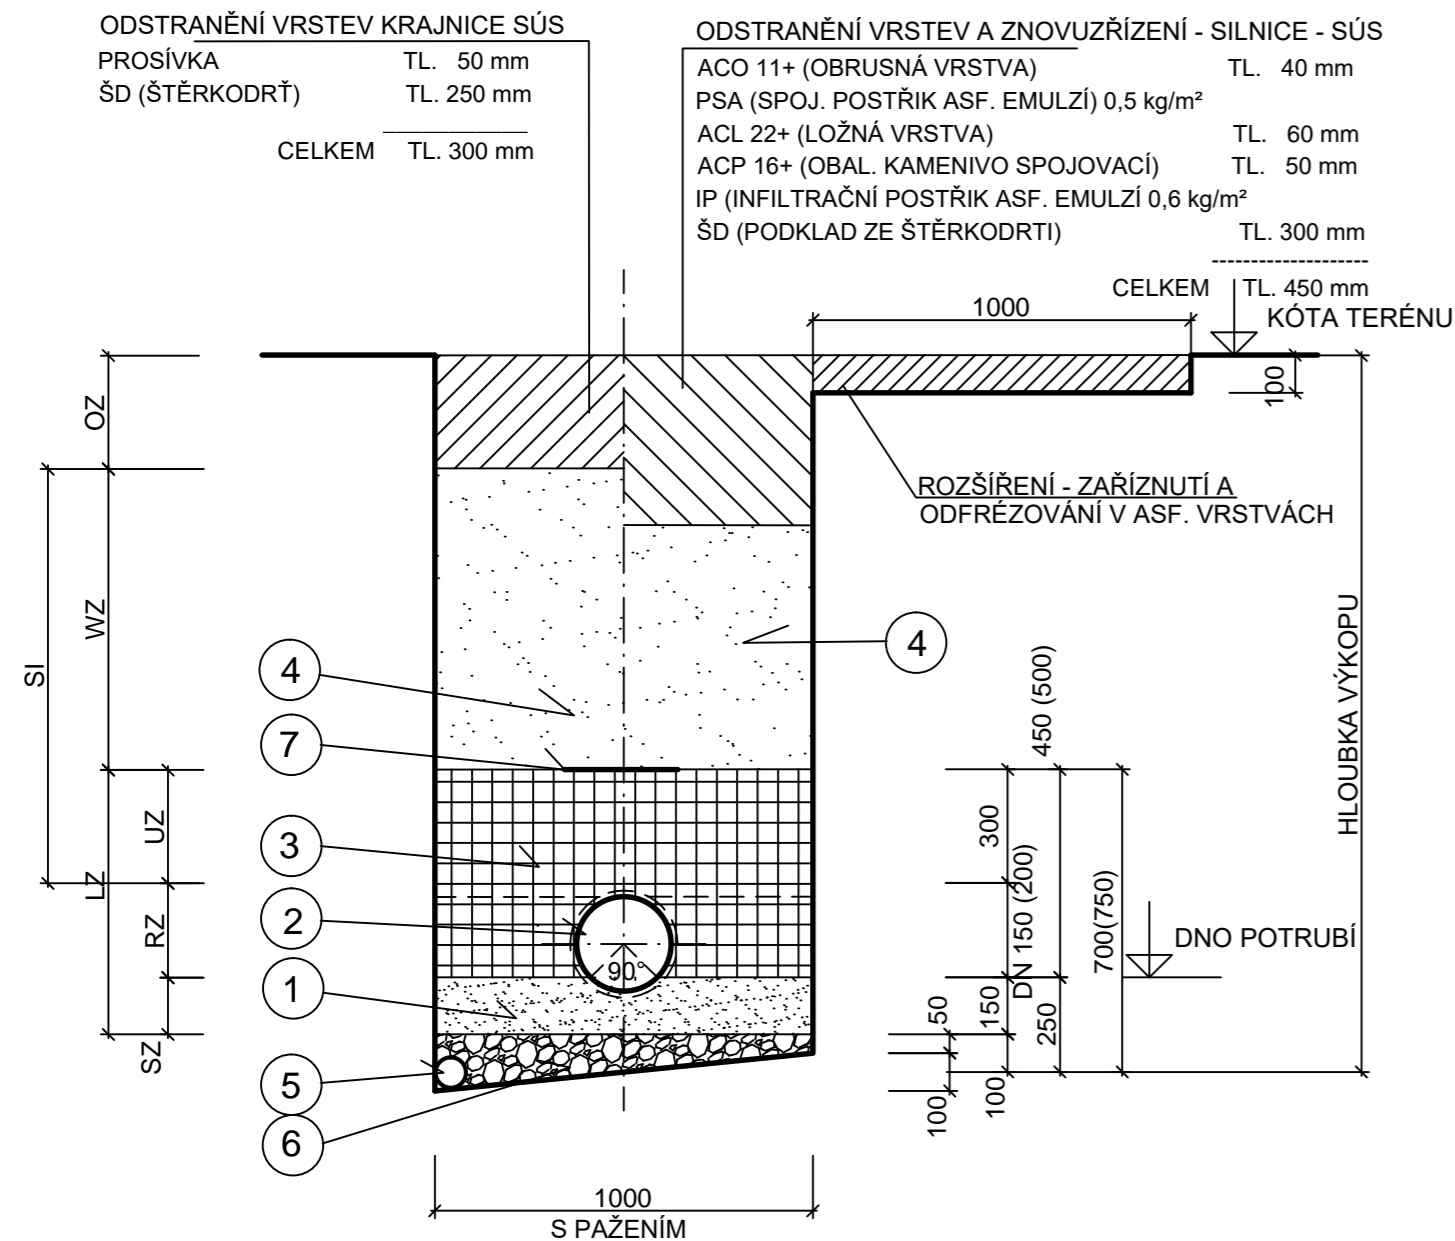

PŘÍČNÝ ŘEZ ULOŽENÍ POTRUBÍ

POTRUBÍ Z PVC-KG SN8 - DN 150, DN 200 - OSTATNÍ KOMUNIKACE A PLOCHY

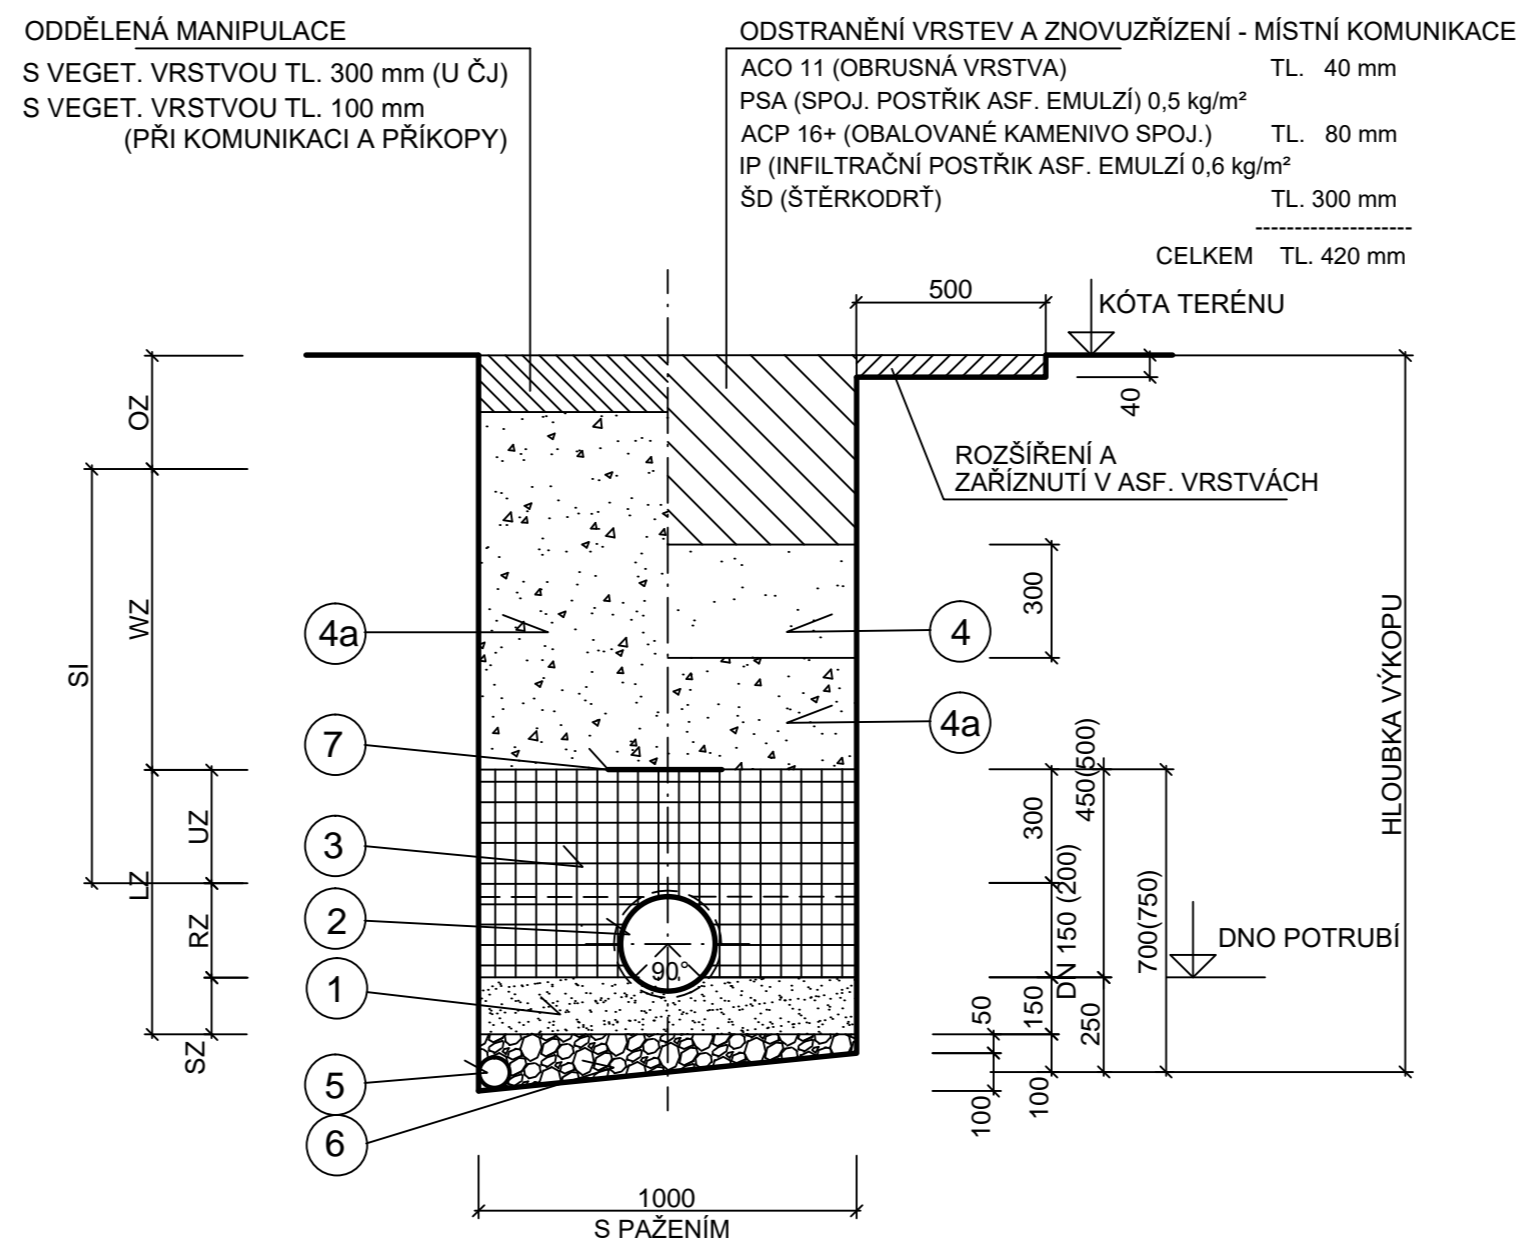

LEGENDA:

OZN.	POPIS
LZ	ZÓNA VEDENÍ
OZ	HORNÍ ZÓNA
RZ	ZÓNA POTRUBÍ
SI	PŘÍPADNÉ BEZPEČNOSTNÍ PÁSMO SI =1,00 m
SZ	ZÓNA UMĚLÉHO LOŽE
UZ	ZÓNA PŘEKRYTÍ
WZ	ZÓNA ZPĚTNÉHO ZÁSYPU
1	PODSYP ZE ŠTĚRKOPÍSKU (FR. 8-16 mm) SE ZHUTNĚNÍM
2	POTRUBÍ Z PVC-KG SN 8 plnostěnné jednovrstvé - DN 150, DN 200
3	OBSYP ZE ŠTĚRKOPÍSKU (FR. 8-16 mm) SE ZHUTNĚNÍM
4	ZÁSYP ŠTĚRKODRTÍ FR. 0-32 mm SE ZHUTNĚNÍM, E _{def.2} = 45 MPa
4a	ZÁSYP ZEMINOU VHODNOU DLE ČSN 73 3050 SE ZHUTNĚNÍM 98 % PS
5	V PŘÍPADĚ VÝSKYTU PODZEMNÍ VODY: DRENÁŽNÍ TRUBKA DN 80 - - FLEXIBILNÍ PVC
6	V PŘÍPADĚ VÝSKYTU PODZEMNÍ VODY: ŠTĚRKOVÉ LOŽE - - FRAKCE 0-22 mm
7	VAROVNÁ PÁSKA S KOVOVOU VLOŽKOU A NÁPISEM "POZOR KANALIZACE"

MÍRA HUTNĚNÍ AKTIVNÍ ZÓNY JE DÁNA KVALITATIVNÍMI PODMÍNKAMI SÚS PK.

Vedoucí projektant	Zdeněk Tatiček	Autorizační razítko	Paré
Odpovědný projektant	Zdeněk Tatiček		
Vypracoval	Petr Königsmark		
Investor	Obec Střelice, Střelice č.p. 28, 333 01 Stod		
Místo stavby	k.ú. Střelice, k.ú. Hradec u Stoda		
Stavba	ODKANALIZOVÁNÍ OBCE STŘELICE PŘÍPOJKY ODDÍLNÉ SPLAŠKOVÉ KANALIZACE I. ETAPA		Stupeň DUS
			Datum 01/2018
			Č.zakázky 18001
			Měřítko 1 : 20
			Formáty 3 A4
Název přílohy	VZOROVÝ PŘÍČNÝ ŘEZ ULOŽENÍ POTRUBÍ		Č. přílohy D.4