


ÚZEMNÍ PLÁN STŘELICE

OCHRANA URBANISTICKÝCH A ARCHITEKTONICKÝCH HODNOT	
	ARCHEOLOGICKÉ NALEZIŠTĚ
	KULTURNÍ HODNOTA
	URBANISTICKY HODNOTNÝ PROSTOR
OCHRANA PŘÍRODNÍCH HODNOT	
	HRANICE 50 M OD OKRAJE LESA
	PLOCHY PRO REALIZACI PROTIEROZNÍCH ÚPRAV
ÚZEMNÍ SYSTÉM EKOLOGICKÉ STABILITY	
	REGIONÁLNÍ BIOCENTRUM / BIODORIDOR
	LOKÁLNÍ BIOCENTRUM / BIODORIDOR
	VÝZNAMNÝ KRAJINNÝ PRVEK - REGISTROVANÝ
OCHRANA ZDRAVÝCH A BEZPEČNÝCH ŽIVOTNÍCH PODMÍNEK	
	ZÁPLAVOVÉ ÚZEMÍ Q100
	AKTIVNÍ ZÓNA ZÁPLAVOVÉHO ÚZEMÍ
	ODVOŇOVACÍ ZAŘÍZENÍ
	ODVODNĚNÁ PLOCHA
	ÚZEMÍ EKOLOGICKÝCH RIZIK
	PODDOLOVANÉ ÚZEMÍ - BODOVÉ
	LOŽISKO NEVYHRAZENÝCH NEROSTŮ
ZASTAVITELNÉ PLOCHY - PŘEHLED	
	STŘELICE - SEVEROZÁPAD
	STŘELICE - ZÁPAD
	STŘELICE - JIH
	STŘELICE - SEVEROVÝCHOD
	STŘELICE - SEVEROZÁPAD
PLOCHY PŘESTAVBY - PŘEHLED	
	STŘELICE - JIH
	STŘELICE - ZÁPAD

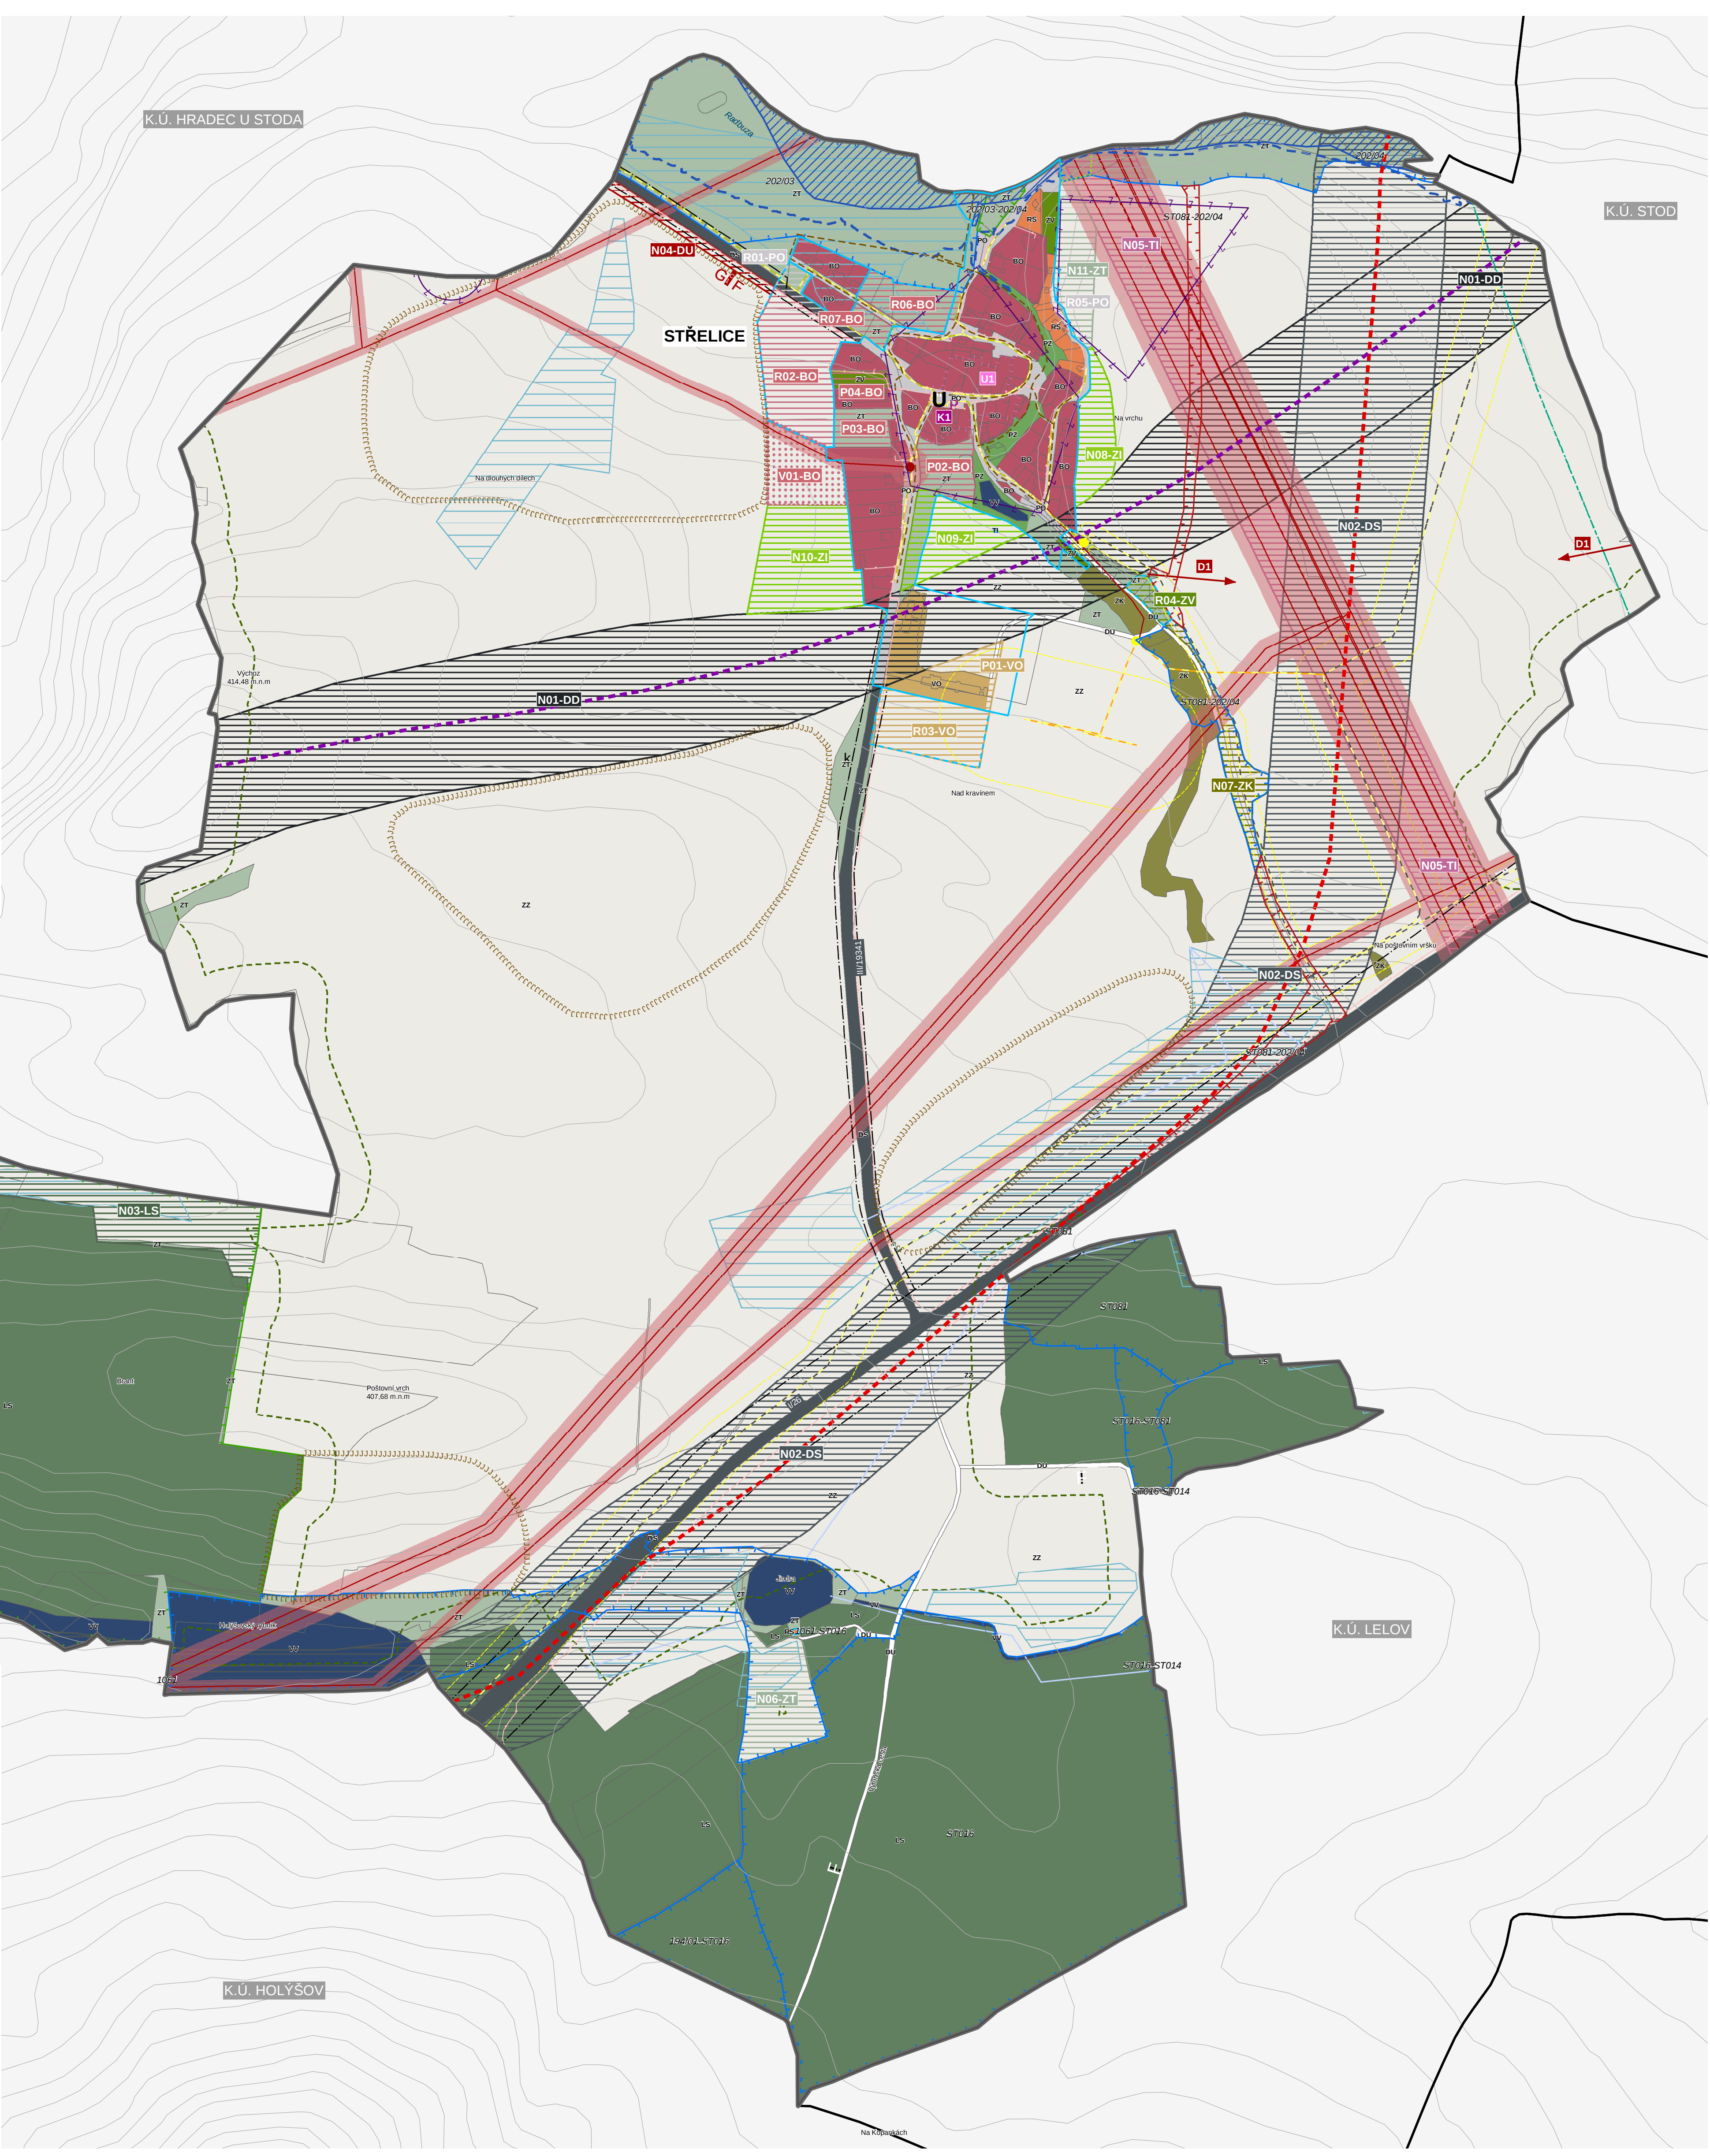

PLOCHY ZMĚN V NEZASTAVĚNÉM ÚZEMÍ - PŘEHLED	
	MODERNIZACE ŽELEZNICE 180
	PŘELOŽKA SILNICE I/26
	STŘELICE - SEVEROZÁPAD
	STŘELICE - JIH
	STŘELICE - SEVEROVÝCHOD
	STŘELICE - SEVEROZÁPAD
ÚZEMNÍ REZERVY - PŘEHLED	
	STŘELICE - ZÁPAD
POPISY - PŘEHLED	
KULTURNÍ HODNOTY	KOMUNIKACE
ARCHITEKTONICKY HODNOTNÉ OBJEKTY	DÁLKOVÁ CYKLOTRASA PRAHA-REGENSBURG
KAPLE SV. JIŘÍ	ÚČELOVÁ KOMUNIKACE SMĚR STOD
URBANISTICKY HODNOTNÉ PROSTORY	
STŘELICKÁ NÁVES	



ÚZEMNÍ PLÁN STŘELICE

LEGENDA	
	HRANICE ŘEŠENÉHO ÚZEMÍ - SPRÁVNÍ ÚZEMÍ OBCE STŘELICE
	HRANICE KATASTRÁLNÍCH ÚZEMÍ
	HRANICE ZASTAVĚNÉHO ÚZEMÍ VYMEZENÉ KE DNI 1.9.2014
	HRANICE ZASTAVITELNÝCH PLOCH
	VRSTEVNICE
PLOCHY S ROZDÍLNÝM ZPŮSOBEM VYUŽITÍ	
	PLOCHY BYDLENÍ (BO)
	PLOCHY REKREACE - SOUKROMÉ (RS)
	PLOCHY VEŘEJNÝCH PROSTRANSTVÍ - OBECNÉ (PO)
	PLOCHY VEŘEJNÝCH PROSTRANSTVÍ - VEŘEJNÁ ZELEN' (PZ)
	PLOCHY DOPRAVNÍ INFRASTRUKTURY - SILNIČNÍ (DS)
	PLOCHY DOPRAVNÍ INFRASTRUKTURY - ÚČELOVÉ (DU)
	PLOCHY DOPRAVNÍ INFRASTRUKTURY - DRÁŽNÍ (DD)
	PLOCHY TECHNICKÉ INFRASTRUKTURY (TI)
	PLOCHY VÝROBY A SKLADOVÁNÍ - OBECNÉ (VO)
	PLOCHY VODNÍ A VODOHOSPODÁŘSKÉ (VV)
	PLOCHY ZEMĚDĚLSKÉ - ZPF (ZZ)
	PLOCHY ZEMĚDĚLSKÉ - TTP (ZT)
	PLOCHY LESNÍ (LS)
	PLOCHY ZELENÉ - IZOLAČNÍ A OCHRANNÉ (ZI)
	PLOCHY ZELENÉ - VYHRAZENÉ (ZV)
	PLOCHY ZELENÉ - KRAJINNÉ (ZK)
DOPRAVNÍ INFRASTRUKTURA	
	CYKLOTRASY
	ÚČELOVÁ KOMUNIKACE - SMĚROVÁ
	TURISTICKÉ A NAUČNÉ TRASY
	AUTOBUSOVÉ ZASTÁVKY
	OSA ŽELEZNIČNÍHO KORIDORU
	OSA SILNIČNÍHO KORIDORU
	OP LETIŠTĚ
	OCHRANNÉ PÁSMO SILNICE
	OCHRANNÉ PÁSMO ELEKTRICKÉHO VEDENÍ
TECHNICKÁ INFRASTRUKTURA	
	DISTRIBUČNÍ TRAFOSTANICE
	ELEKTRICKÉ VEDENÍ VN 22, 110, 220, 400 kV
	ZAŘÍZENÍ NA PLYNOVODU
	VTL PLYNOVOD
	STL PLYNOVOD
	KABEL KATODOVÉ OCHRANY
	GAZOVOD
	TELEKOMUNIKAČNÍ VEDENÍ
	OCHRANNÉ/BEZPEČNOSTNÍ PÁSMO PLYNOVODU

Zpracovatel:

SLADKÝ&PARTNERS s.r.o.
projektový ateliér
IČ: 274 39 500, DIČ: CZ 274 39 500
Nad Šárkou 60, 160 00 Praha 6
Ing.arch. Václav Masopust

Spolupráce:

Ing. arch. Petr Sladký
autorizovaný architekt ČKA 02 686

TENTO PROJEKT BYL SPOLUFINANCOVÁN Z PROGRAMU
STABILIZACE A OBNOVY VENKOVA PLZEŇSKÉHO KRAJE

PLZEŇSKÝ KRAJ

ÚZEMNÍ PLÁN
STŘELICE ... věřte, že se vám vrátí

K.Ú.: STŘELICE

FÁZE: NÁVRH ÚZEMNÍHO PLÁNU PRO VEŘEJNÉ PROJEDNÁNÍ

08/2015

KOORDINAČNÍ VÝKRES

M 1:5 000

05

ZPRACOVATEL: SLADKÝ&PARTNERS s.r.o., Nad Šárkou 60, 160 00 Praha 6, zastoupená ING.ARCH. PETREM SLADKÝM,
(autorizovaný architektem ČKA 02 686), spolupráce: ing.arch. ing.arch. Václav Masopust

www.sladkys.cz